


廊下

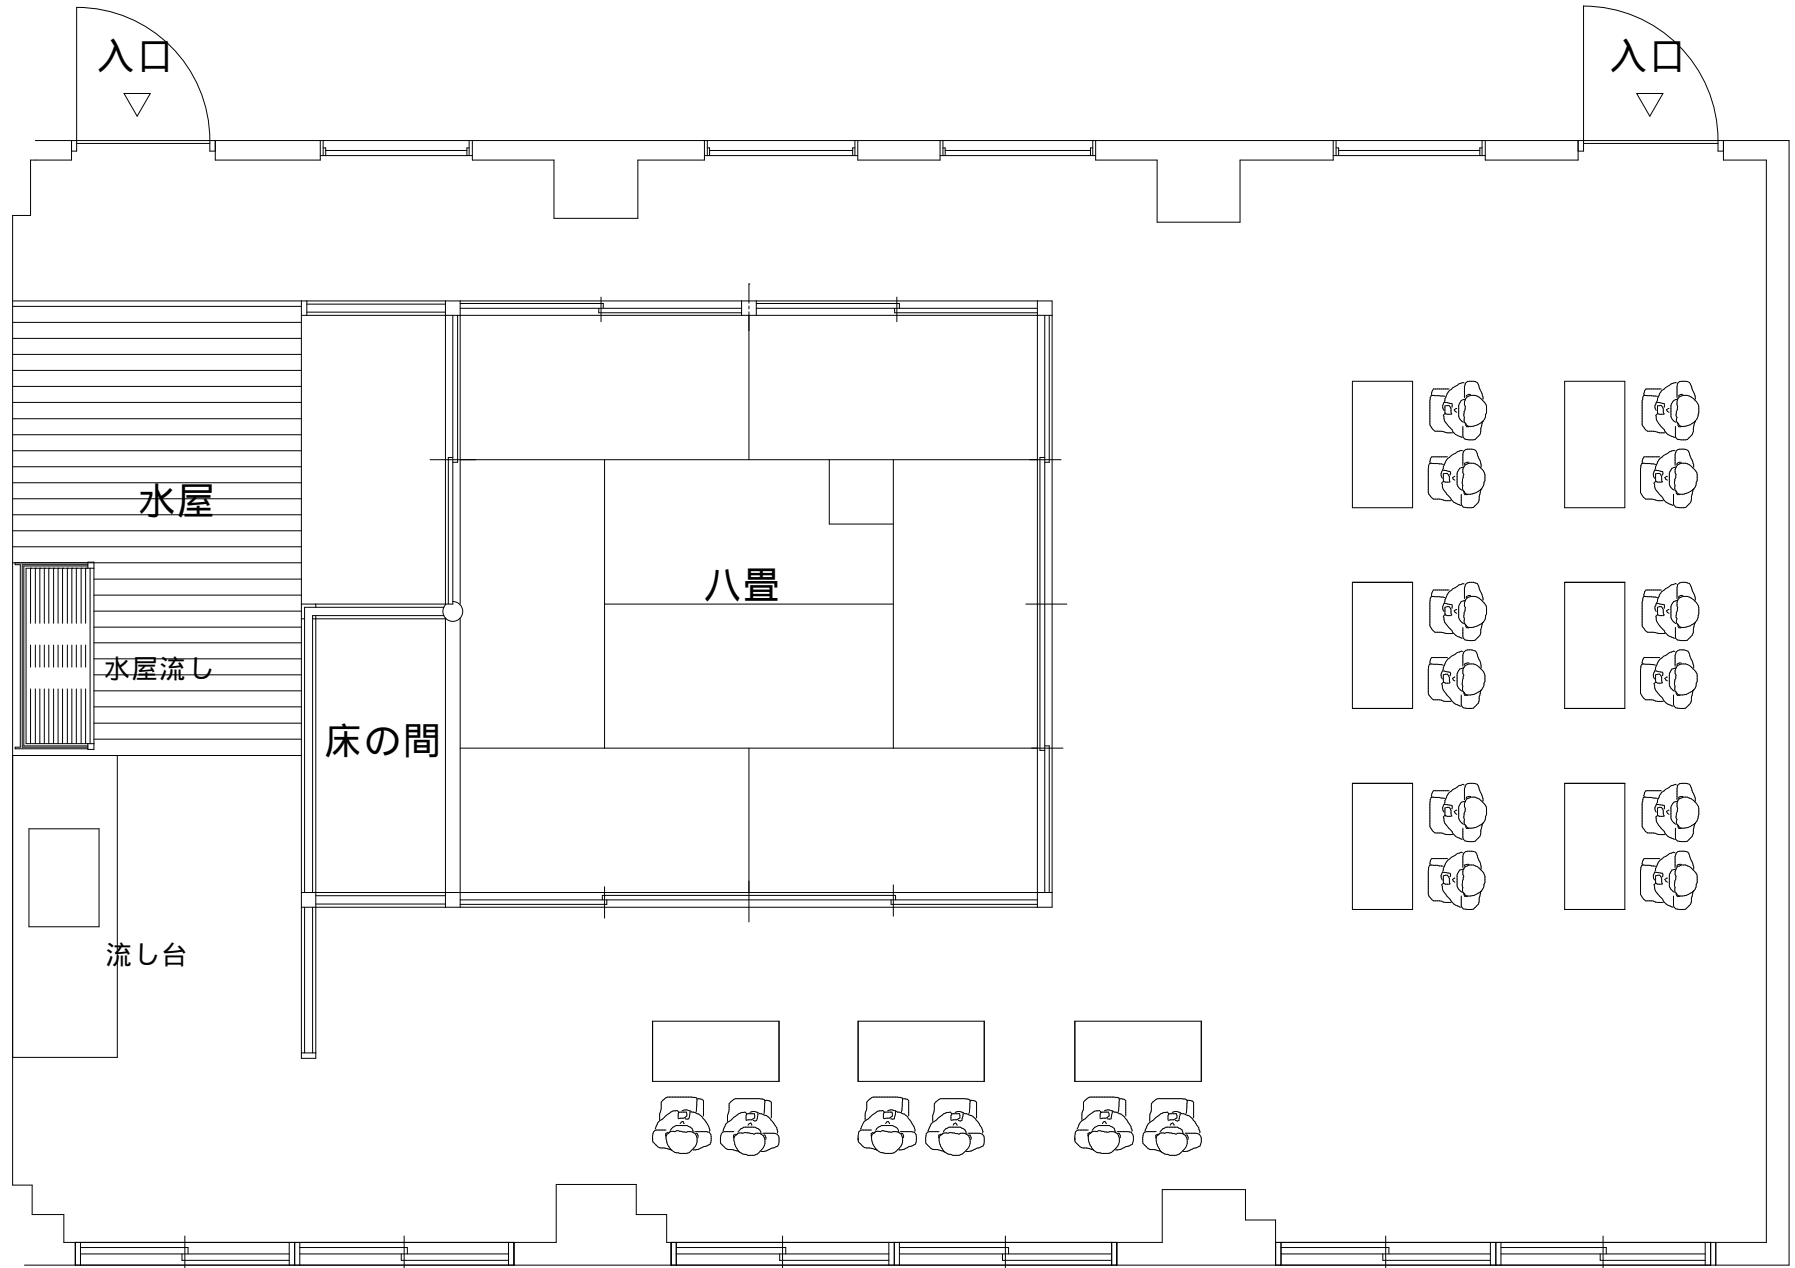

外部